


Согласовано

\_\_\_\_\_ Луценко А.И.  
\_\_\_\_\_ 2020 г.

Дизайн – проект детско-спортивной площадки по ул.Станционная, д.12 в пгт.Пограничный

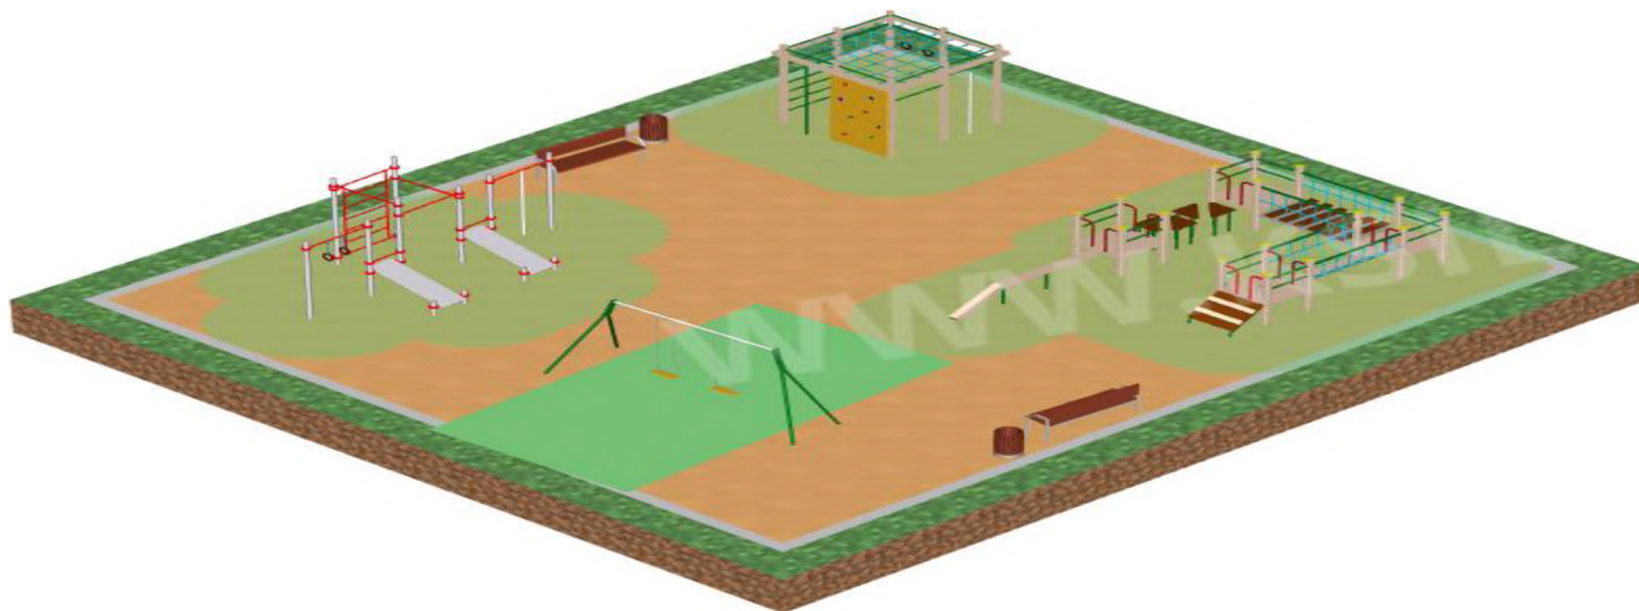

Детская площадка  
Пгт.Пограничный, ул.Станционная, д.12  
Размеры 16,5м x 19м ( площадь 313,5 м2)

№ п/п	Наименование оборудования	Артикул	Цена, руб.
1.	Детский спортивный комплекс для старшей возрастной группы	006305	169365,00
2	Гимнастический городок, полоса препятствий	006318	343053,00
3	Комплекс из 3-х турников, 2-х скамеек для пресса и т.д.	006453	287938,00
4	Скамья -2 шт	002205	22253
5	Урна – 2 шт	001312	9461
6.	Качеля с двумя подвесами	004155	42512
7.	Сиденье для качелей резиновое с подвеской	004960	8920
8	Сиденье для качелей резиновое с подвеской	004961	16119
	ИТОГО		931335,00

Площадка с ограждением и одной калиткой.  
Покрытие: песчано-гравийное, дресва.

## **Пояснительная записка**

к схеме благоустройства дворовой территории дом 12,  
ул. Станционная, пгт. Пограничный Пограничного муниципального  
округа

### **Первичные работы**

1. Демонтаж:

- 4-х вкопанных и 3-х лежащих автомобильных колес  $(0,9 \text{ м.}) \times 7 = 6,3 \text{ м.}$
- 6 лавочек
- 2 качели
- 1 столик
- 1 самодельный детский автомобиль
- 1 наземный полукруг (рукоход)
- 1 стенка из автомобильных колес

### **Подготовка слоя**


1. Подсыпка пескогравием 10 см.  $S=16,5 \text{ м.} \times 19,0 \text{ м.} = 313,5 \text{ м}^2$

### **Установка оборудования**

1. Установка лавочек – 2 шт.
2. Установка урн – 2 шт.
3. Установка ограждение  $S=16,5 \text{ м.} \times 19,0 \text{ м.} = 313,5 \text{ м}^2$  (с 1-ой калиткой)

# СХЕМА

благоустройства земельного участка дворовой территории: дом 12, ул. Станционная,  
пгт. Пограничный Пограничного муниципального округа

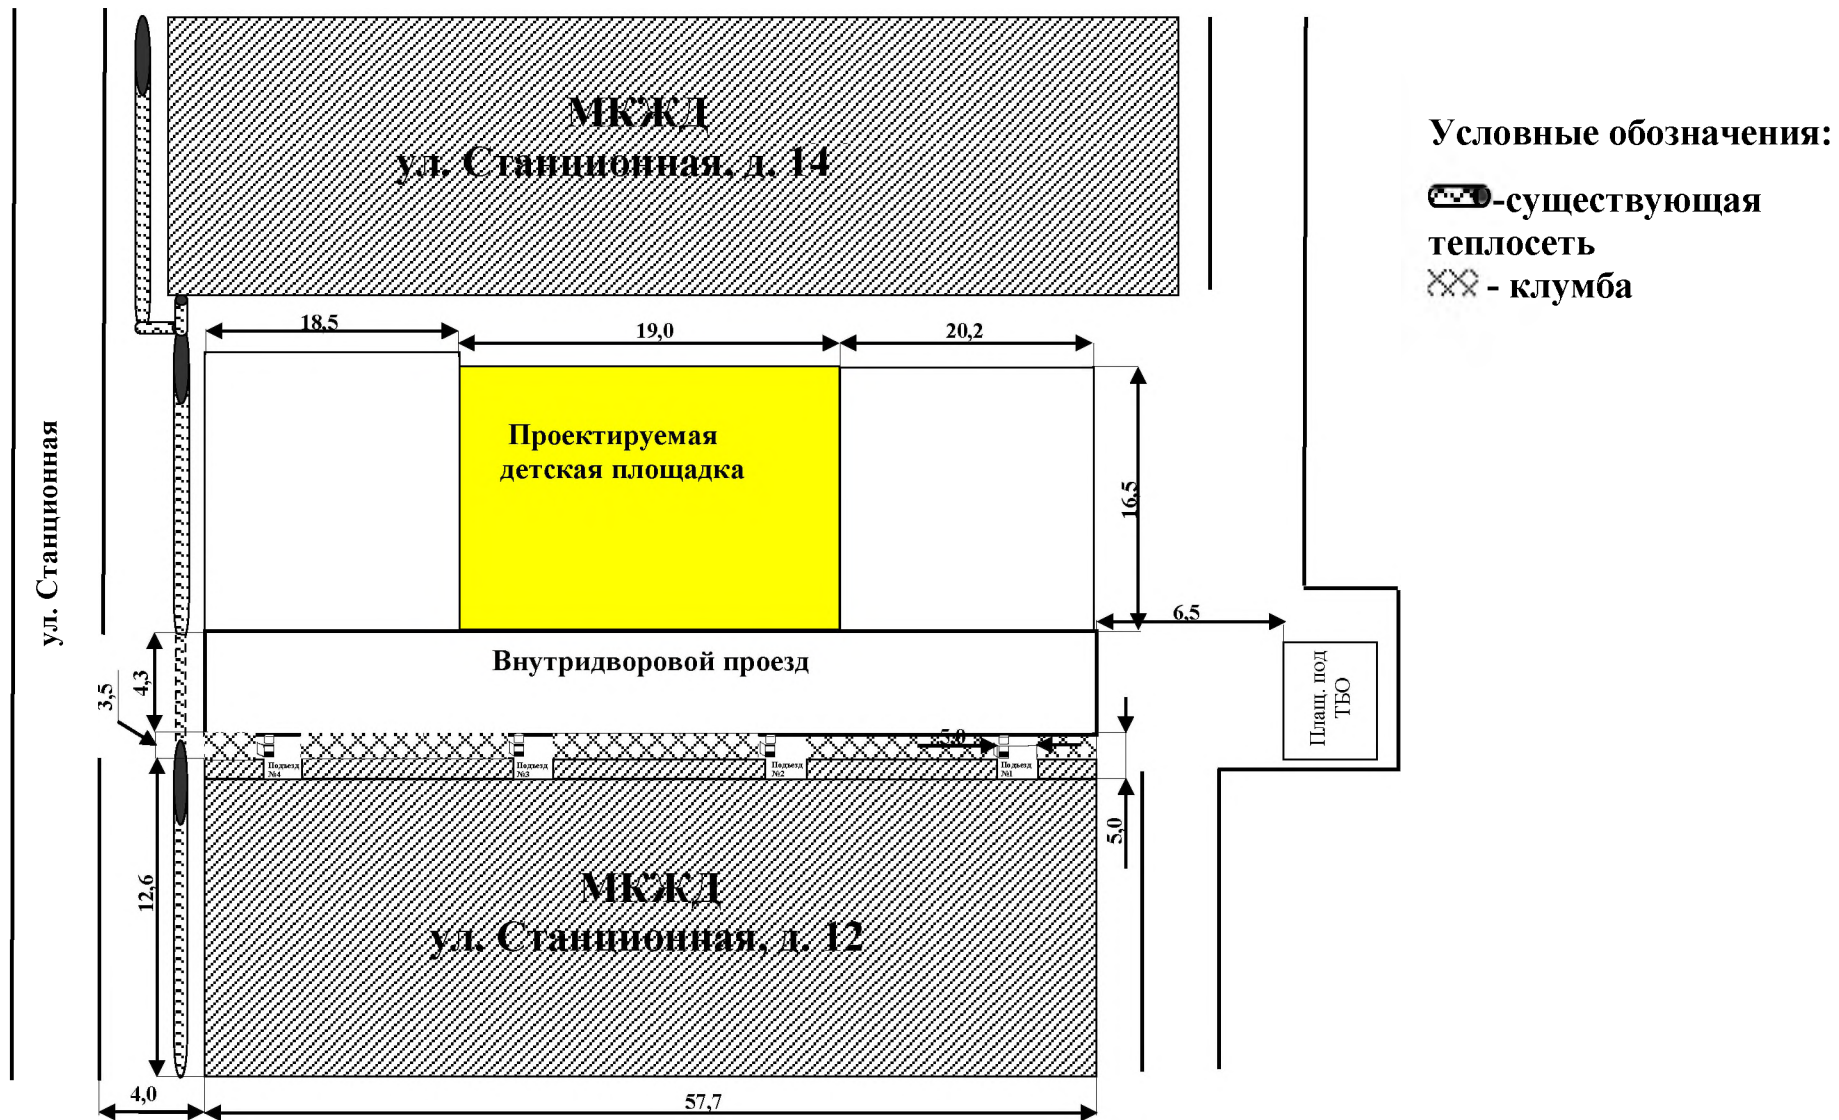

Начальник управления по работе с территориями  
администрации Пограничного муниципального района

А.В. Долженко